




TRADGÅRDSFASAD

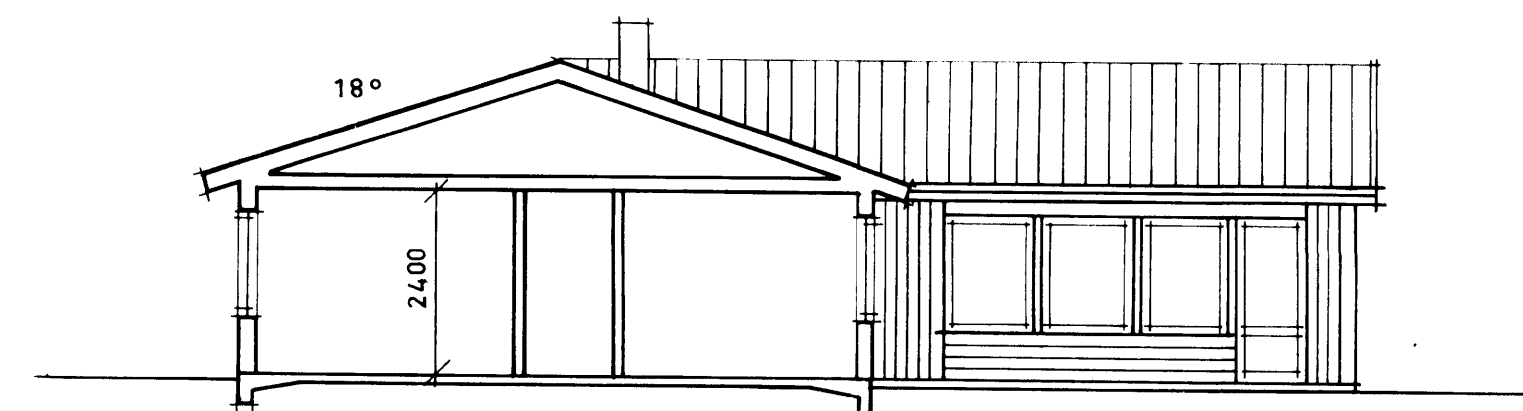


ENTRÉFASAD

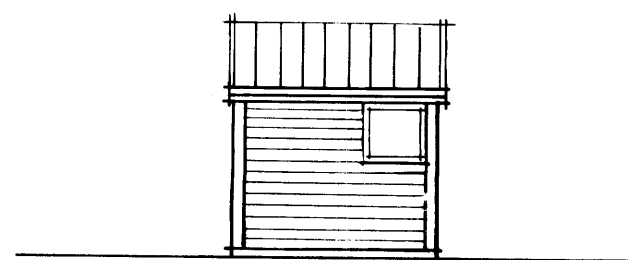

SEKTION

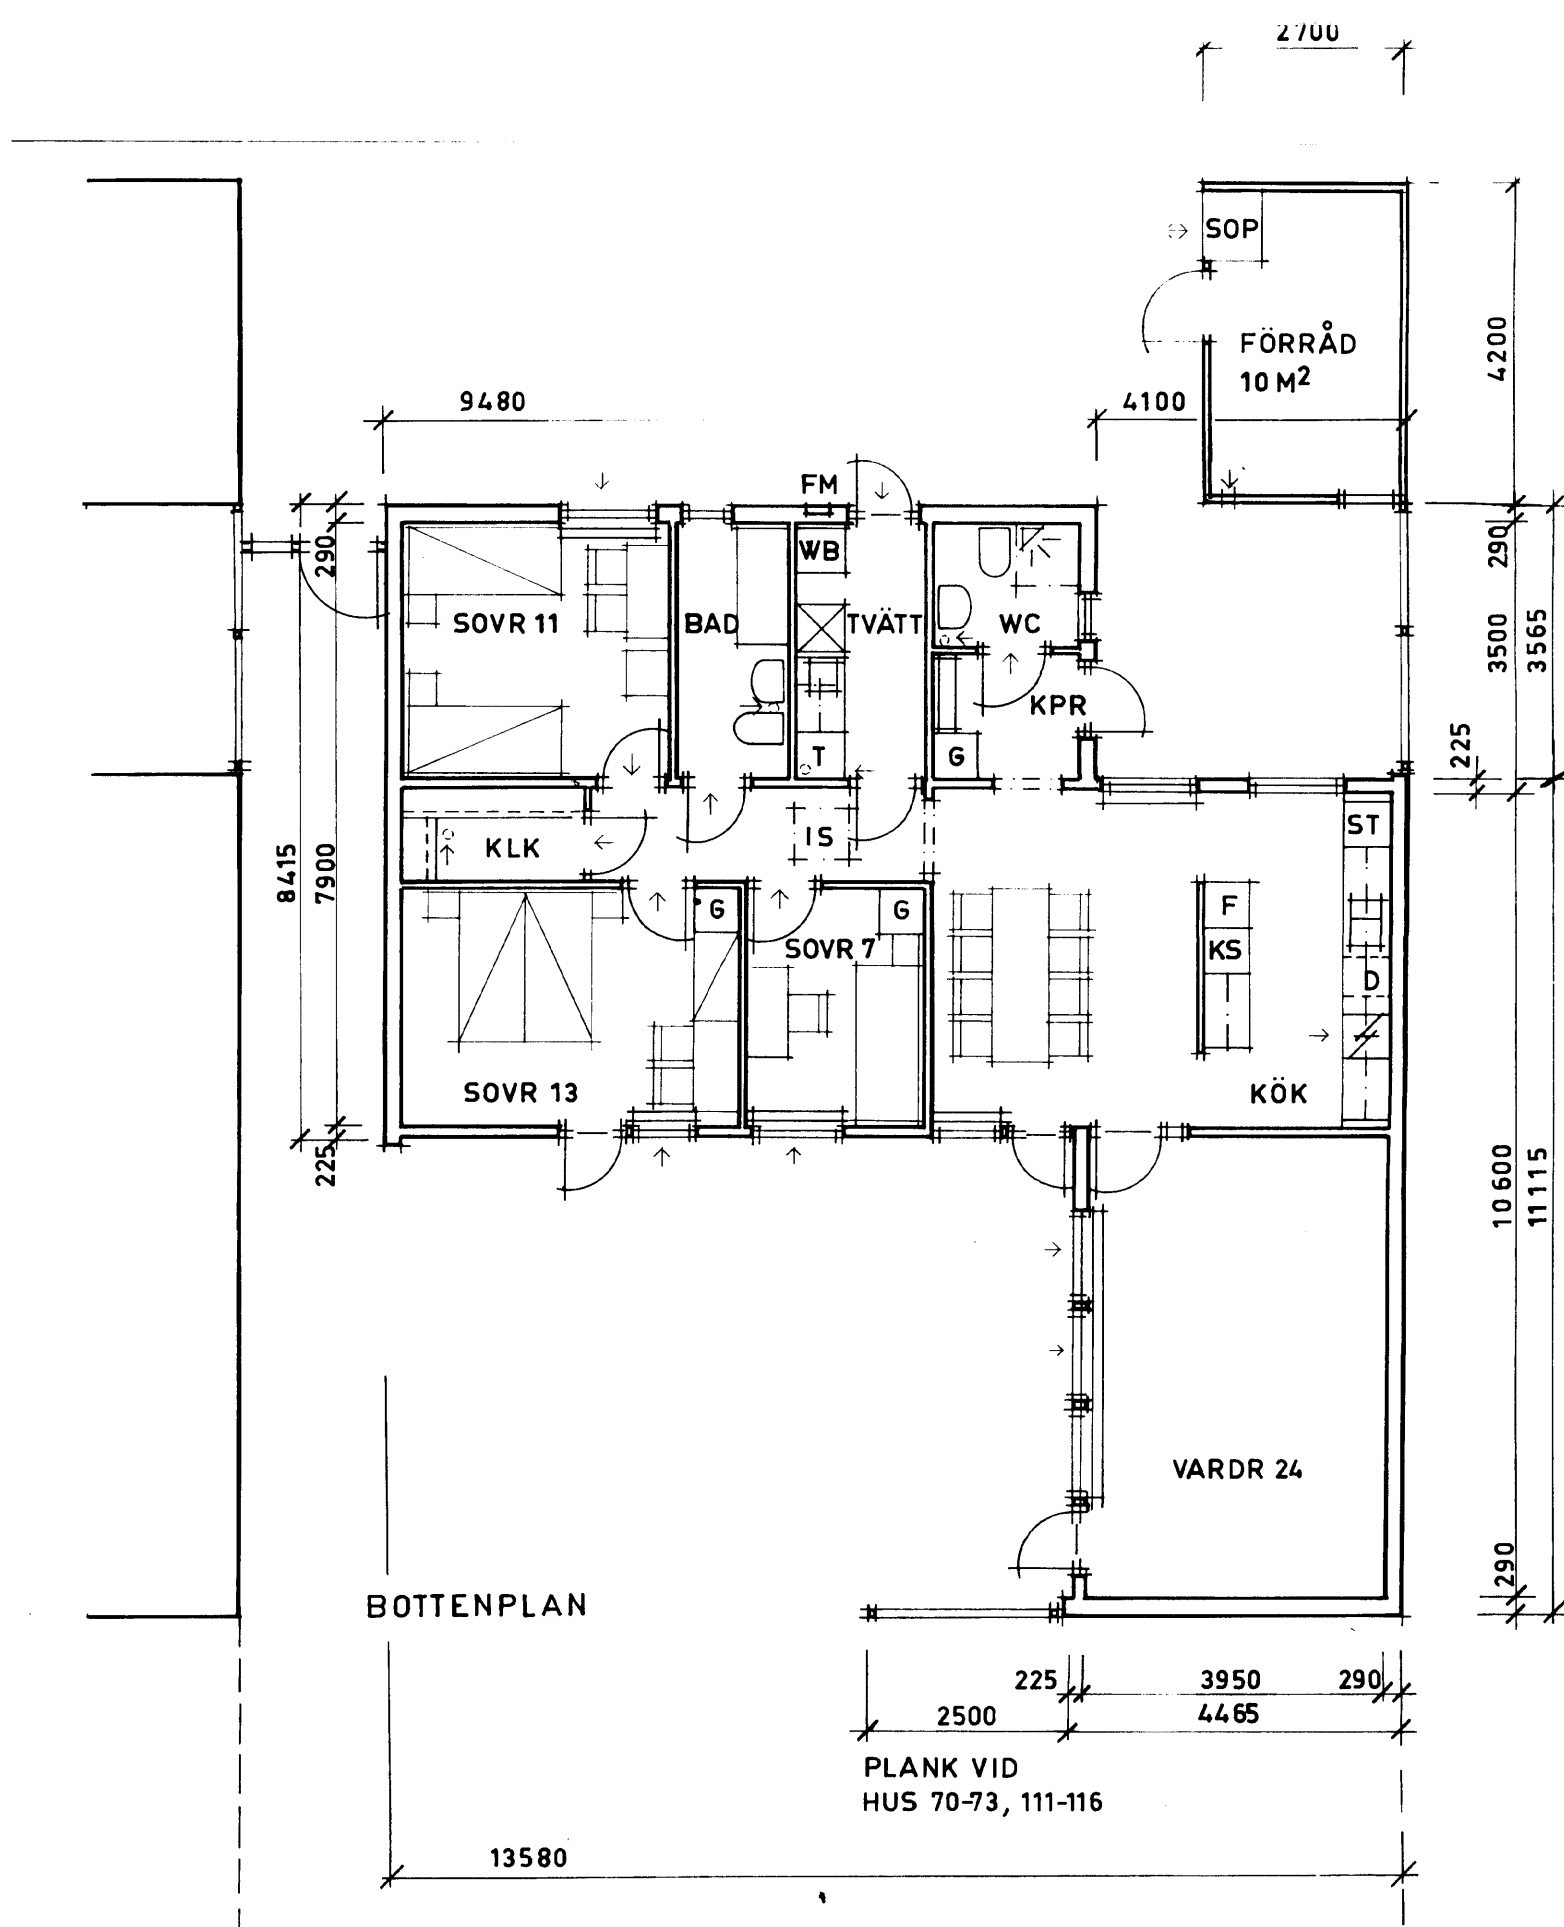

BOTTENPLAN

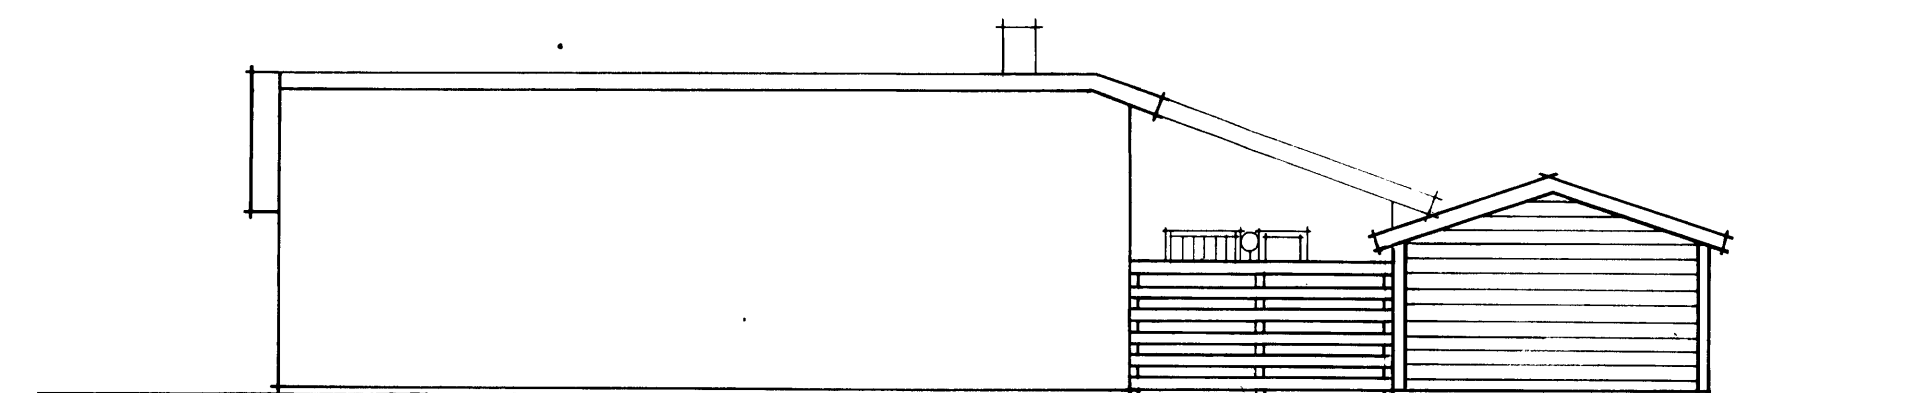

GAVELFASAD

IS = INSP. LUCKA
 D = PLATS FÖR DISKMASKIN
 FM= FASADMÄTARSKÅP

A144-1
 3 1/2 RK, LY = 113 M²

SVENSKA RIKSBYGGEN PROJEKTERINGSKONTORET I STOCKHOLM ARKITEKTSEKTIONEN SALTÄTARGATAN 8 TEL 08/14 10 60 BOX 19015 104 32 STOCKHOLM 19		ÖREBRO KOMMUN HÖVSTA (DELPLAN 3) ÖREBROHUS 18. KV KAMSPIKEN OCH DYCKERTEN. PLANER, FASADER OCH SEKTION SKALA 1:100	
STAD AV M.FRIDH	KONSTRUKTÖR AV M.FRIDH	GRÄNSÄL AV M.FRIDH	ARBETSNUMMER 538710
STOCKHOLM 1977-06-15	ETAPP 1	RITNINGNUMMER A2:13	REV.