RITNINGSNUMMER

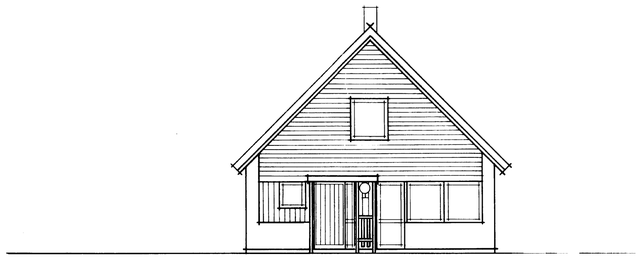

ENTRÉFASAD

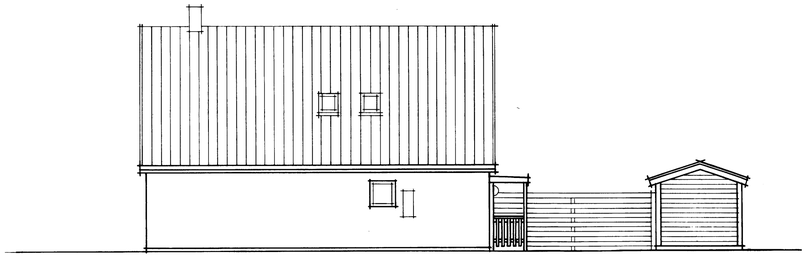

GRÄNDFASAD

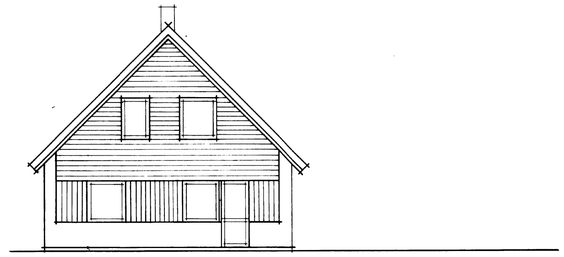

TRÄDGÅRDSFASAD

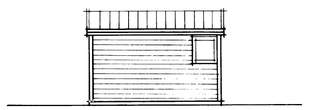

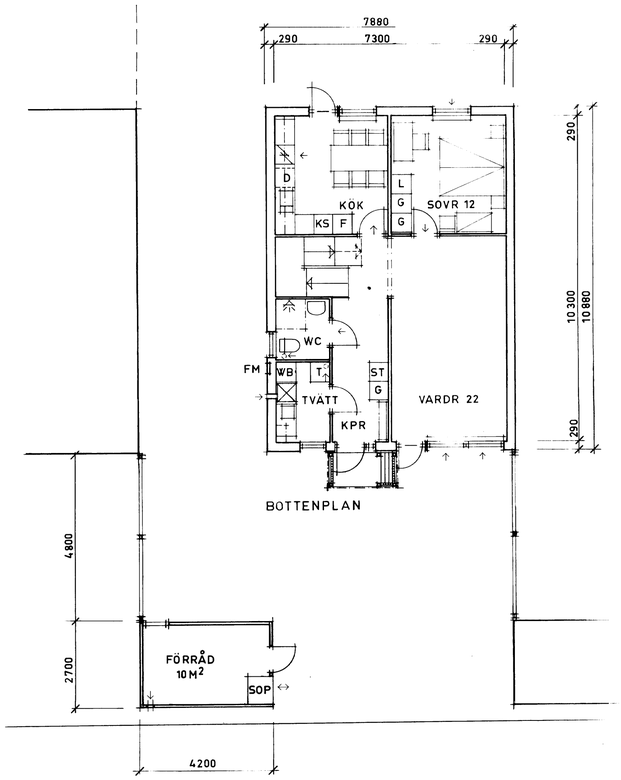

BOTTENPLAN

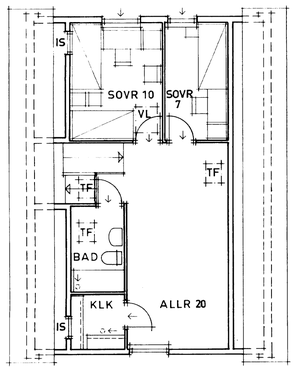

VINDSPLAN

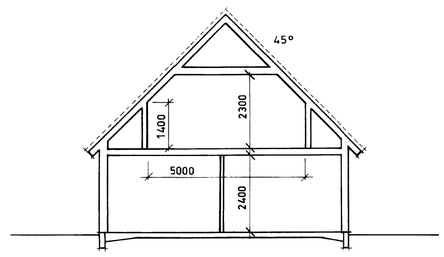

SEKTION

IS = INSP LUCKA
VL = VINDSLUCKA
TF = TAKFÖNSTER
D = PLATS FÖR DISKMASKIN
FM = FASADMÄTARSKÅP

B100-8

3½ RK + ALLRUM, LY=125 M²

december 02 nytt id

SVENSKA RIKSBYGGEN PROJEKTERINGSKONTORET I STOCKHOLM ARKITEKTSEKTIONEN SALTMÄTARGATAN 8 TEL 08/14 10 60 BOX 19015 104 32 STOCKHOLM 19			ÖREBRO KOMMUN HOVSTA (DELPLAN 3) ÖREBROHUS 18.KV KAMSPIKEN ODYCKERTEN PLANER, FASADER OCH SEKTION SKALA 1:100
RITAD AV M.F	KONSTRUERAD AV	GRANSKAD AV	
STOCKHOLM 1977-06-15			ARBETSNUMMER 538710 · ETAPP · RITNINGSNUMMER A2:14 · REV.