




TRÄDGÅRDSFASAD

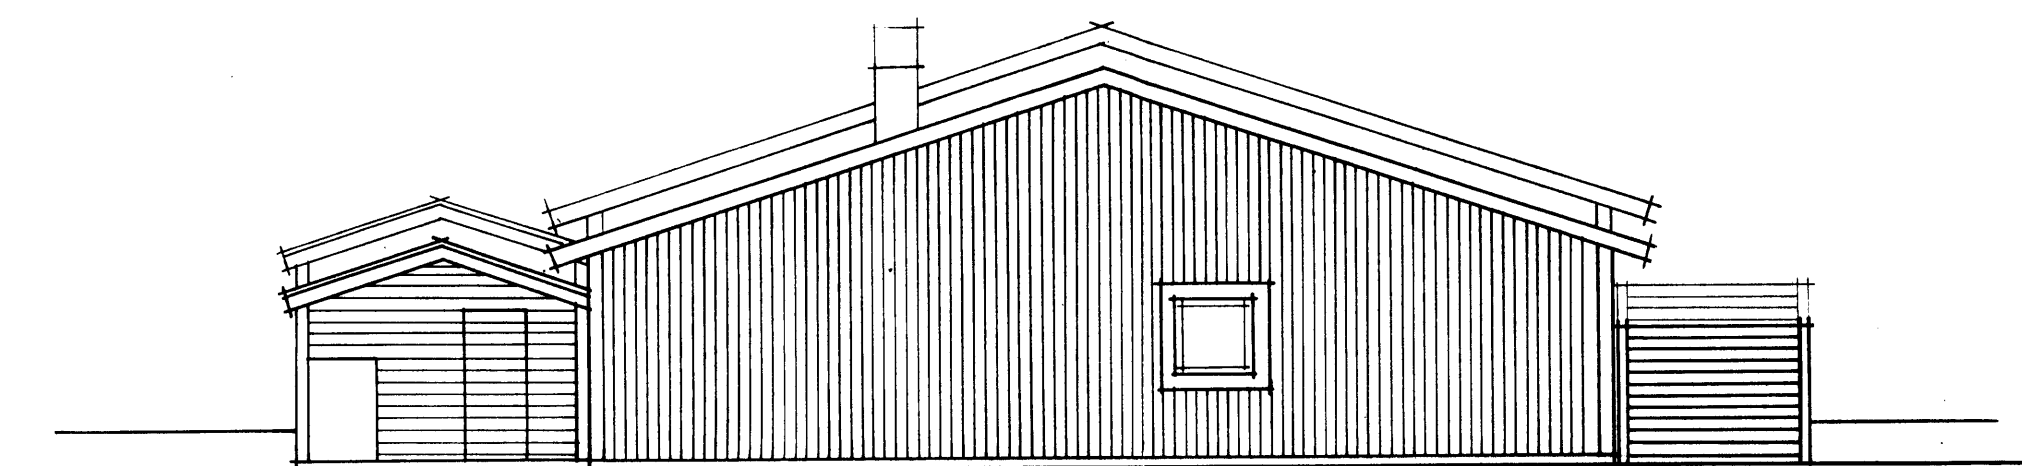


GAVELFASAD

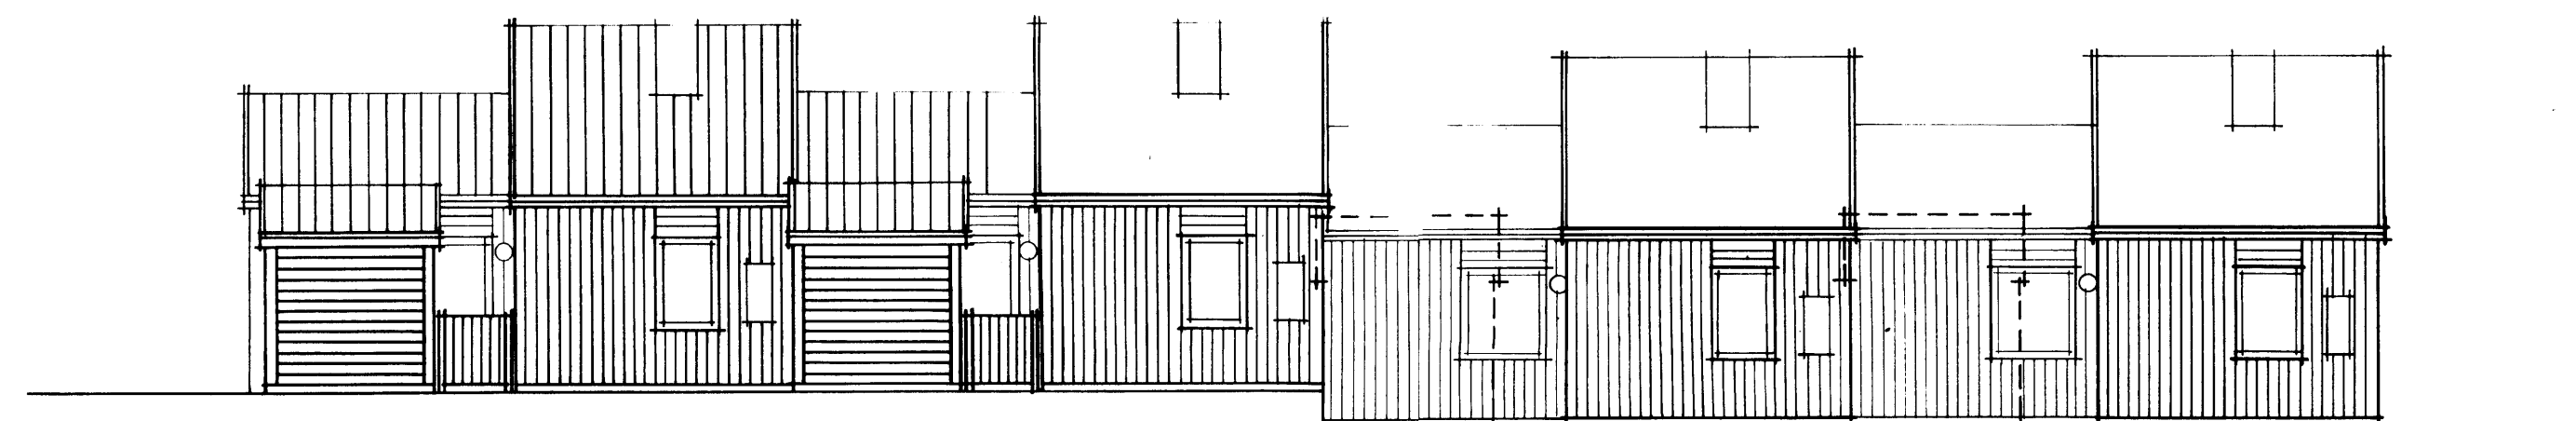


ENTRÉFASAD

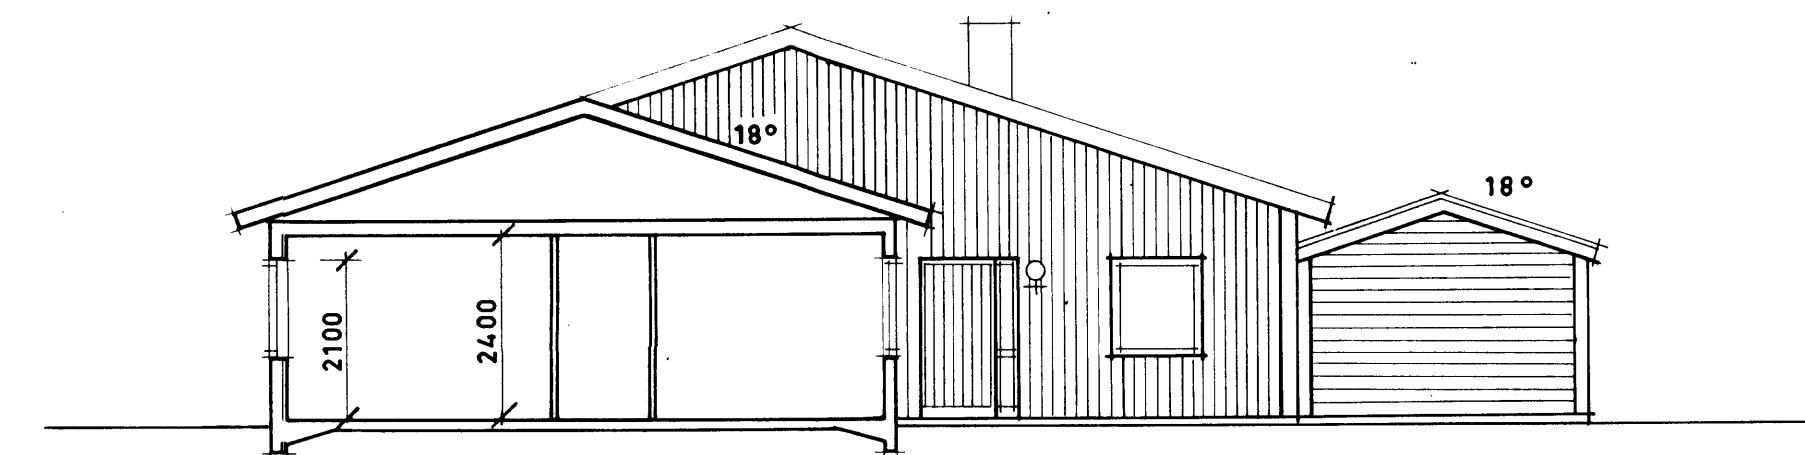

SEKTION

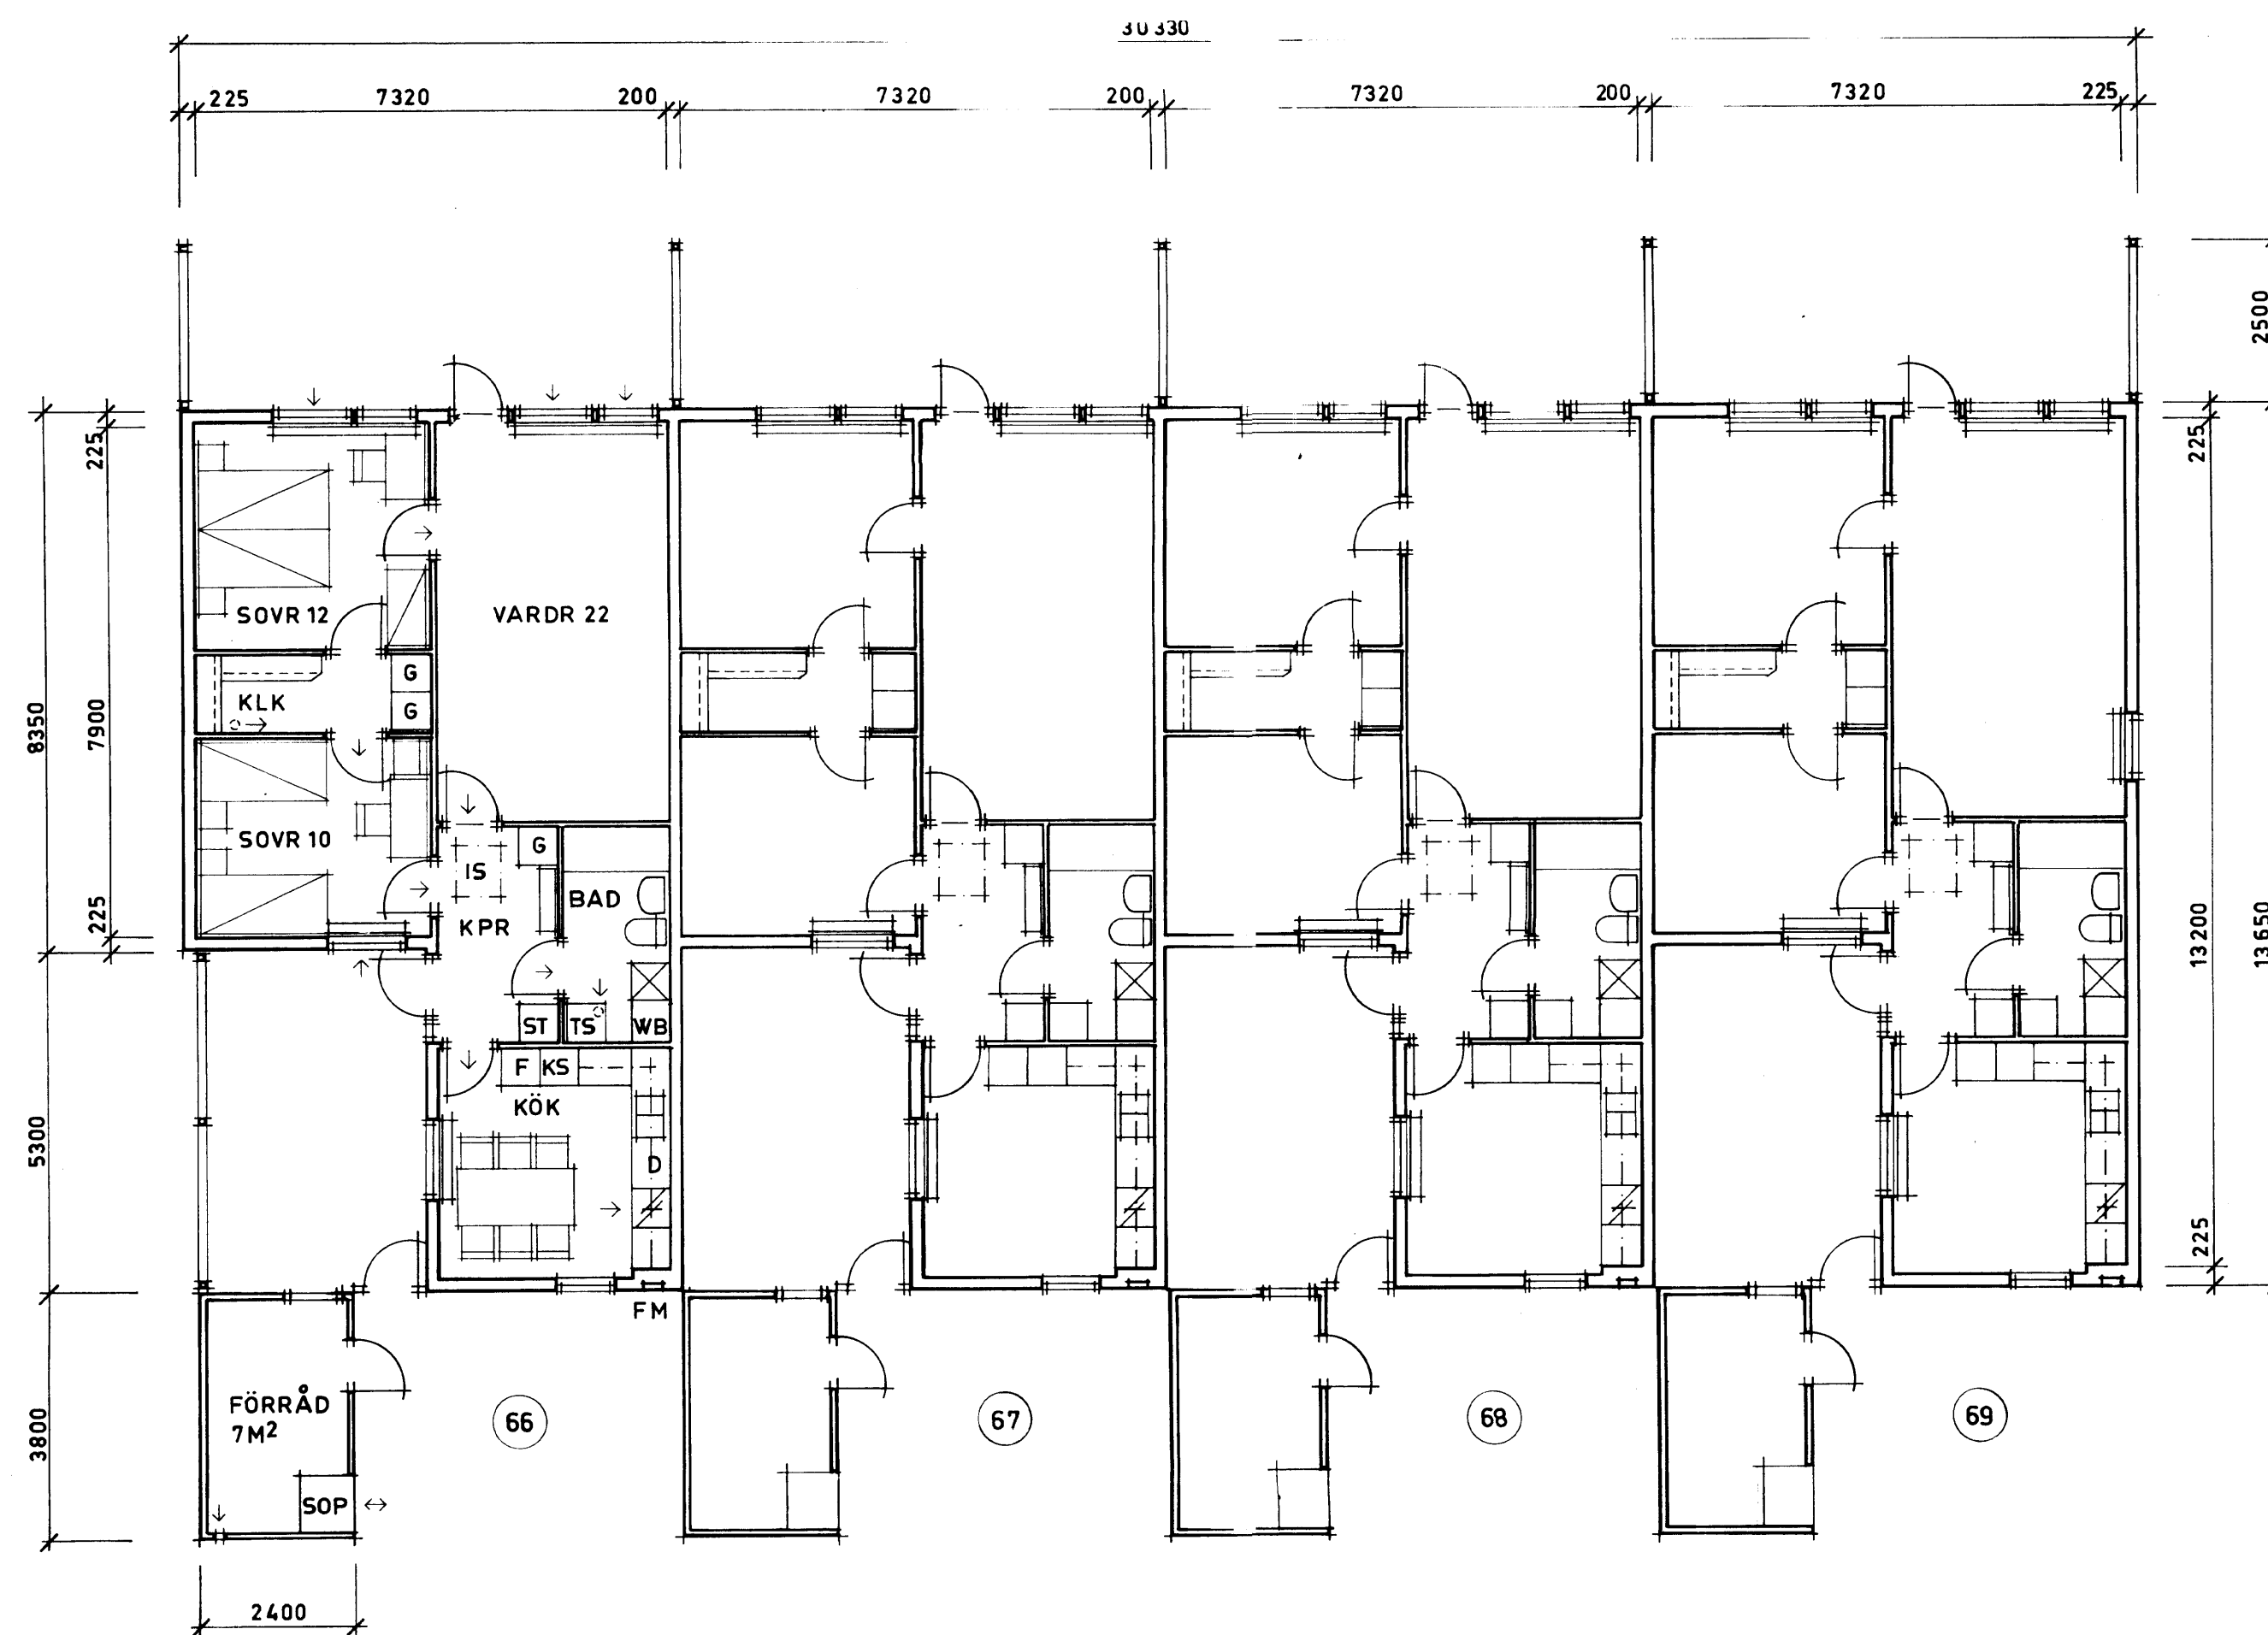

PLAN

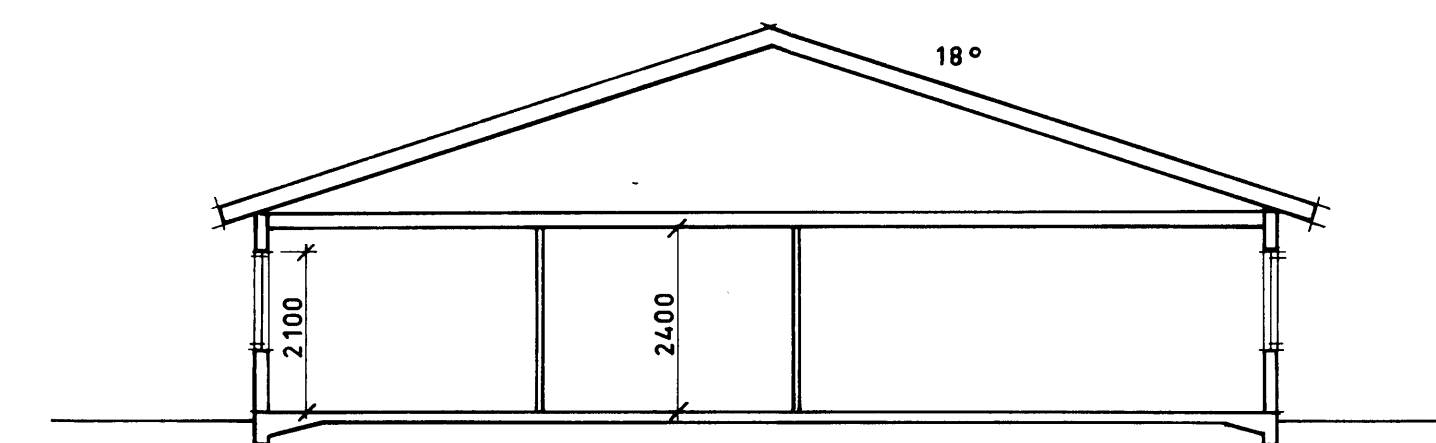

SEKTION

FM = FASADMÄTARSKÅP
 D = PLATS FÖR DISKMASKIN
 IS = INSP. LUCKA

M 35 R
 3RK, LY = 77M²

SVENSKA RIKSBYGGEN PROJEKTERINGSKONTORET I STOCKHOLM ARKITEKTSEKTIONEN SALTÄTARGATAN 8 TEL 08/14 10 80 BOX 19015 104 32 STOCKHOLM 18		ÖREBRO KOMMUN HOVSTA (DELPLAN 3) KV KAMSPIKEN ÖREBROHUS 18 PLANER FASADER OCH SEKTION SKALA 1:100	
RITAD AV M. FRIDH STOCKHOLM 1977-07-08	KONSTRUERAD AV (Signature)	GRANSAD AV (Signature)	ARBETSNUMMER 538710
		ETAPP (Blank)	RITINGSNUMMER A2:22