


ÖVERPLAN

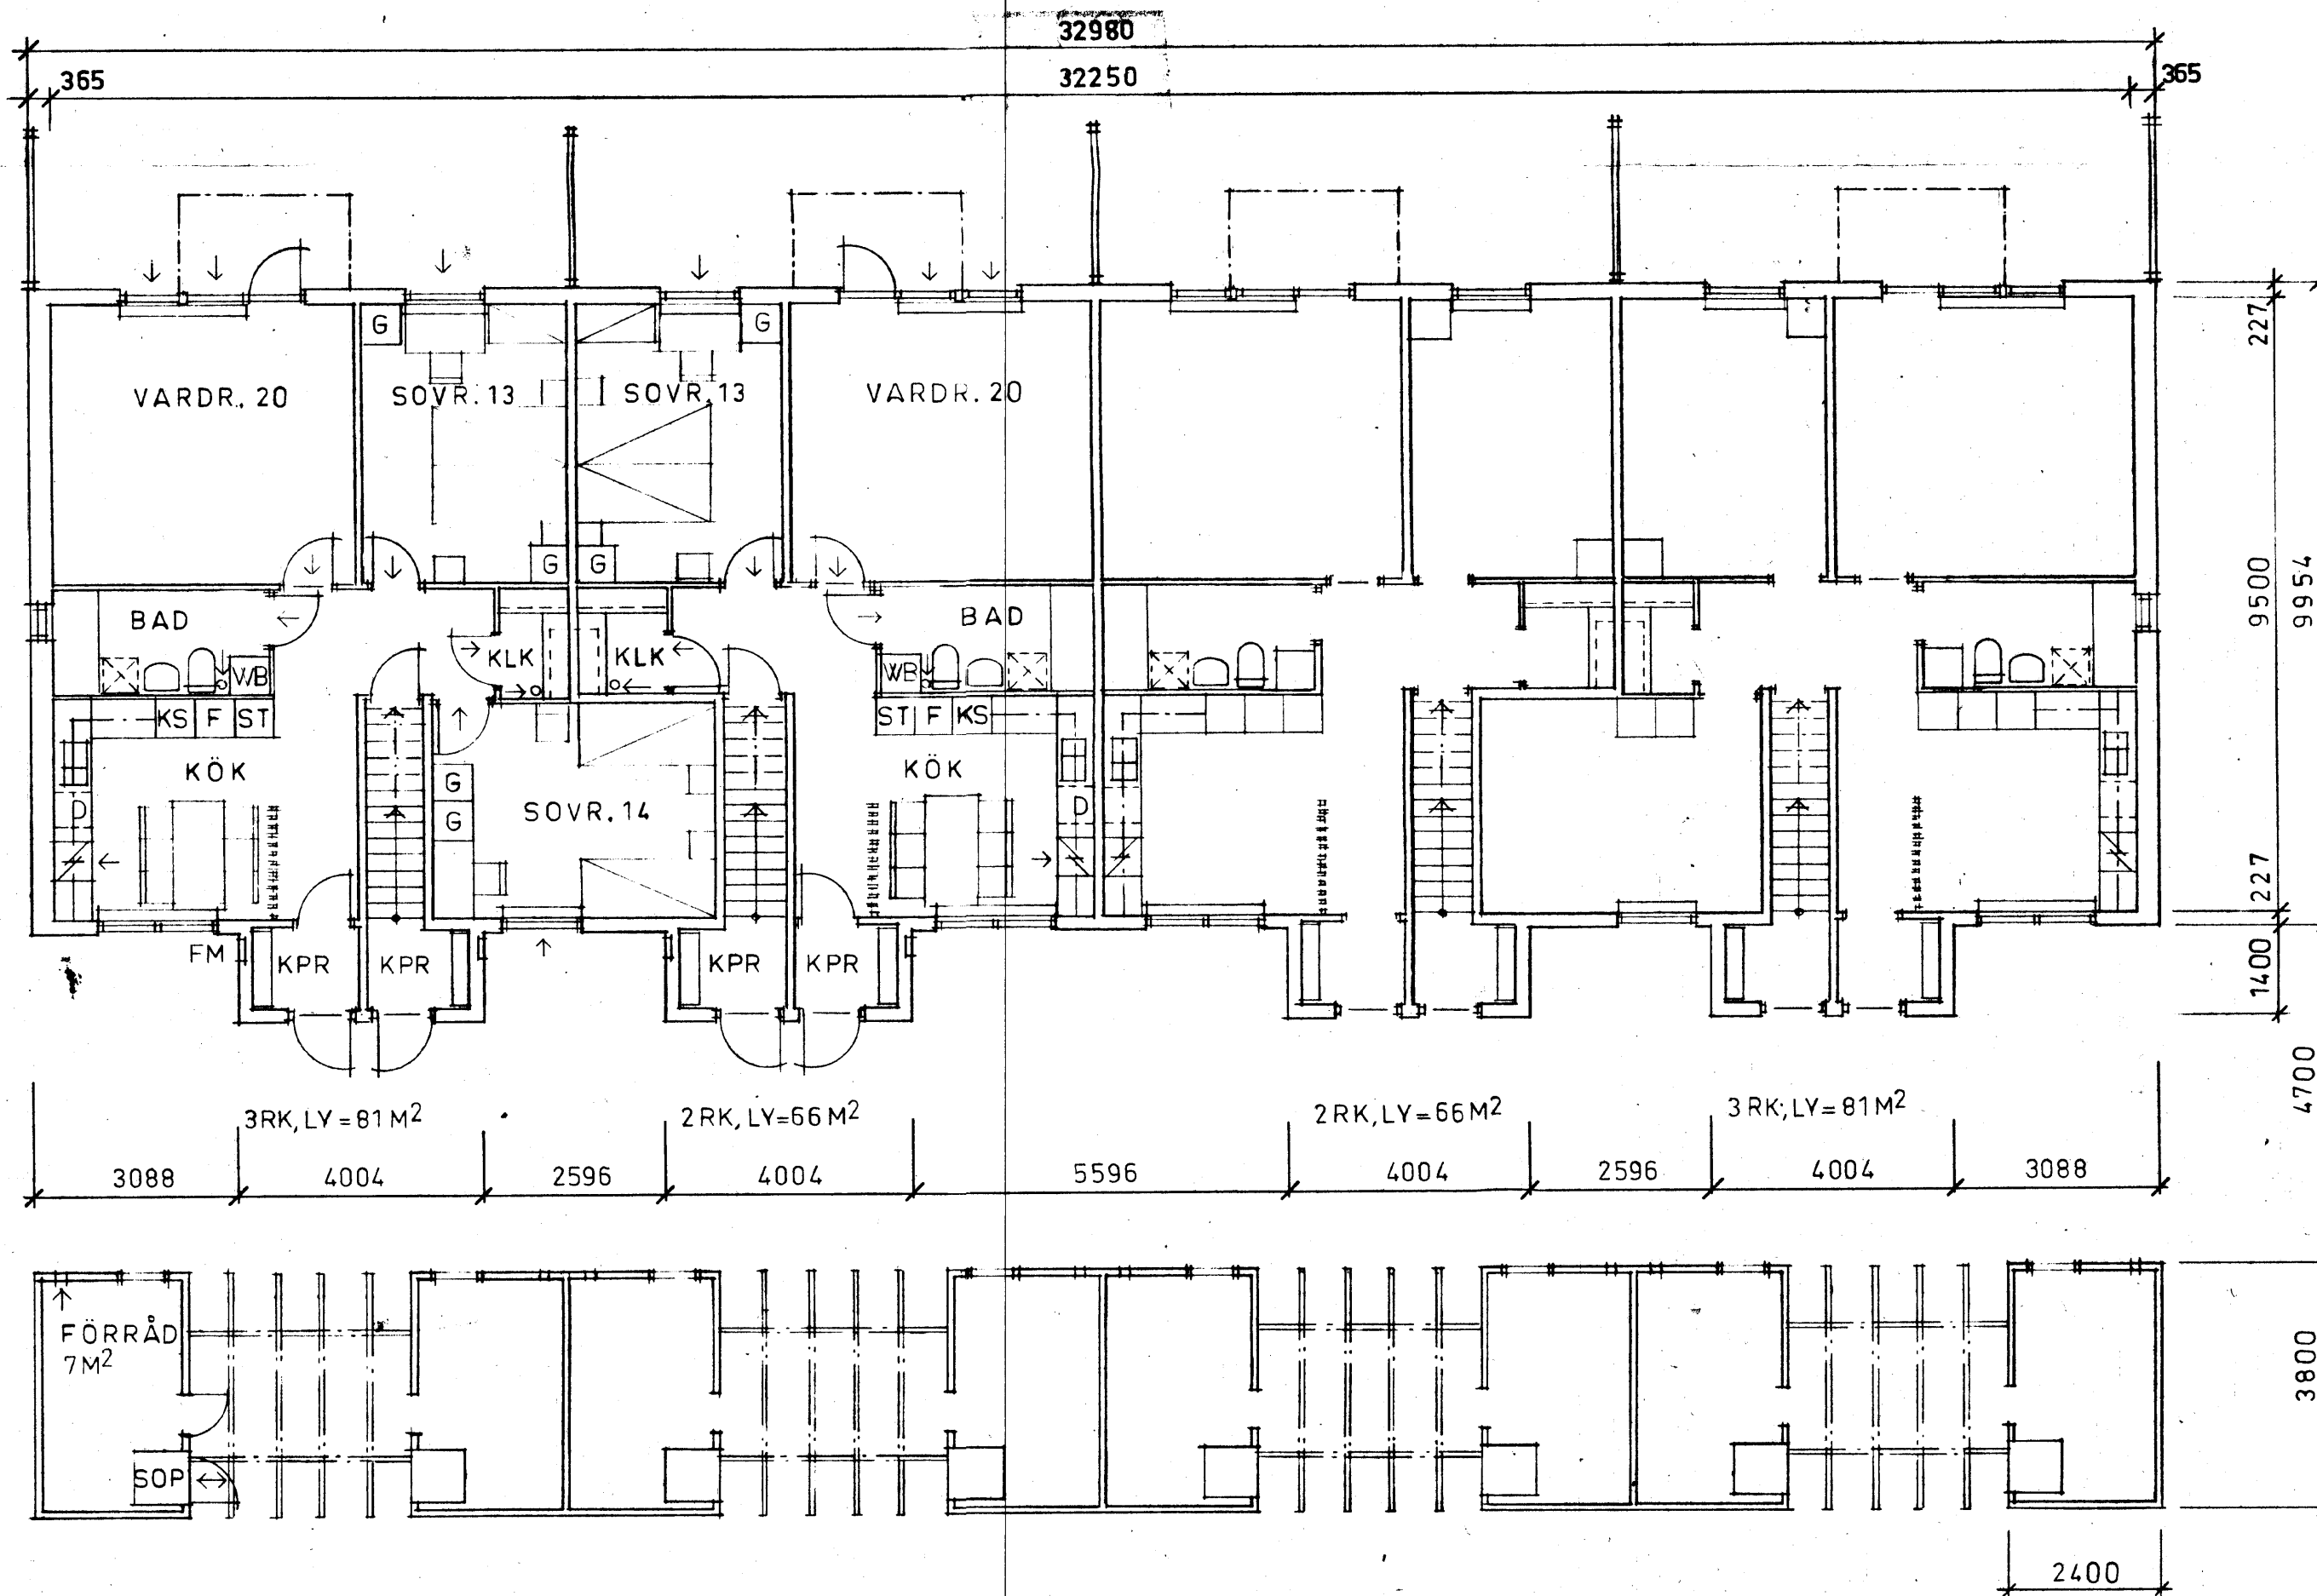

BOTTENPLAN

Ösm 77-466

1977-10-12

D = PLATS FÖR DISKMASKIN  
FM = FASADMÄTARSKÅP

Granskad av förmedlingsorganet i Örebro 7/11-77 med tillägg av ant. Godtagas. Granskningen avser endast ritningarna. Övriga tekniska detaljer förbehålls av län, provad i anse. ordning.

**F-hus**  
LAMELL F I-F III

<b>SVENSKA RIKSBYGGGEN</b> PROJEKTERINGSKONTORET I STOCKHOLM ARKITEKTSEKTIONEN SALTÄTARGATAN 8 TEL 08/14 10 80 BOX 19015 104 32 STOCKHOLM 19		<b>ÖREBRO KOMMUN</b> HÖVSTA (DELPLAN 3) ÖREBROHUS 18 KV SKRUVSPÅKEN	
ETAB AV SF KONSTRUKTÖR AV GRANSKAD AV	ARBETSNUMMER 53 8710	ETAPP A2:4	RITNINGNUMMER A
A PLANK REV. ANT. REVIDERING AVSER SIGN. DATUM		ZK 77.07.08 STHLM 77-06-15	

A PLANK ZK 77.07.08