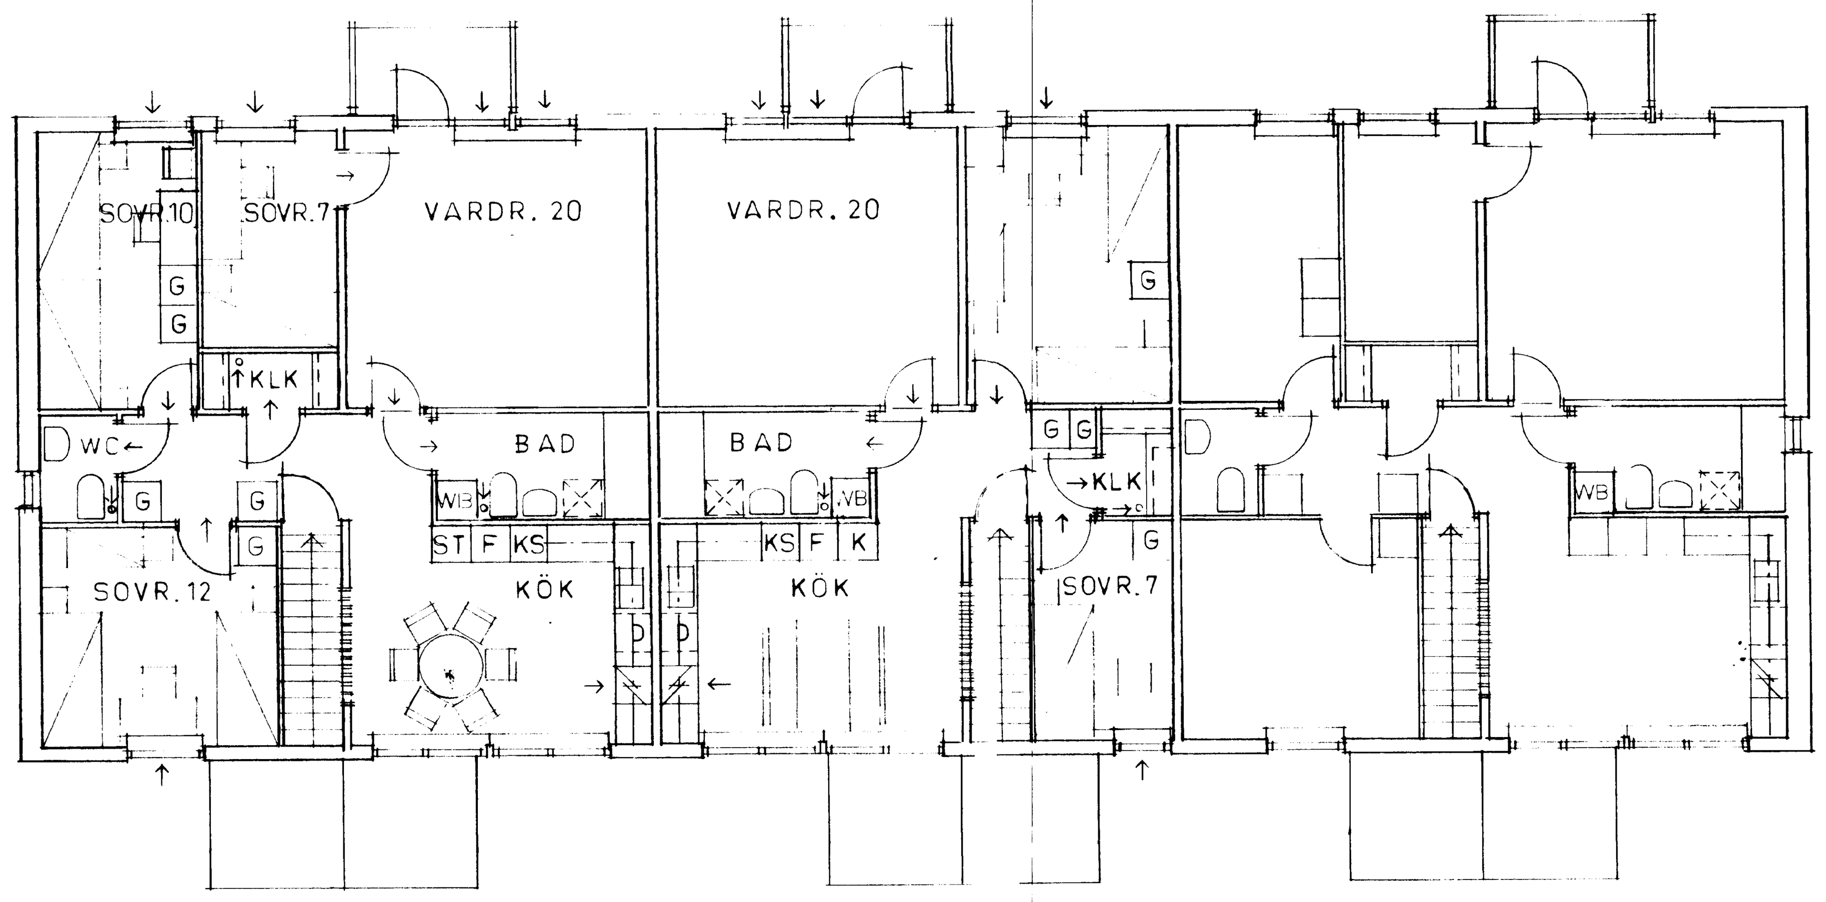

OVERPLAN

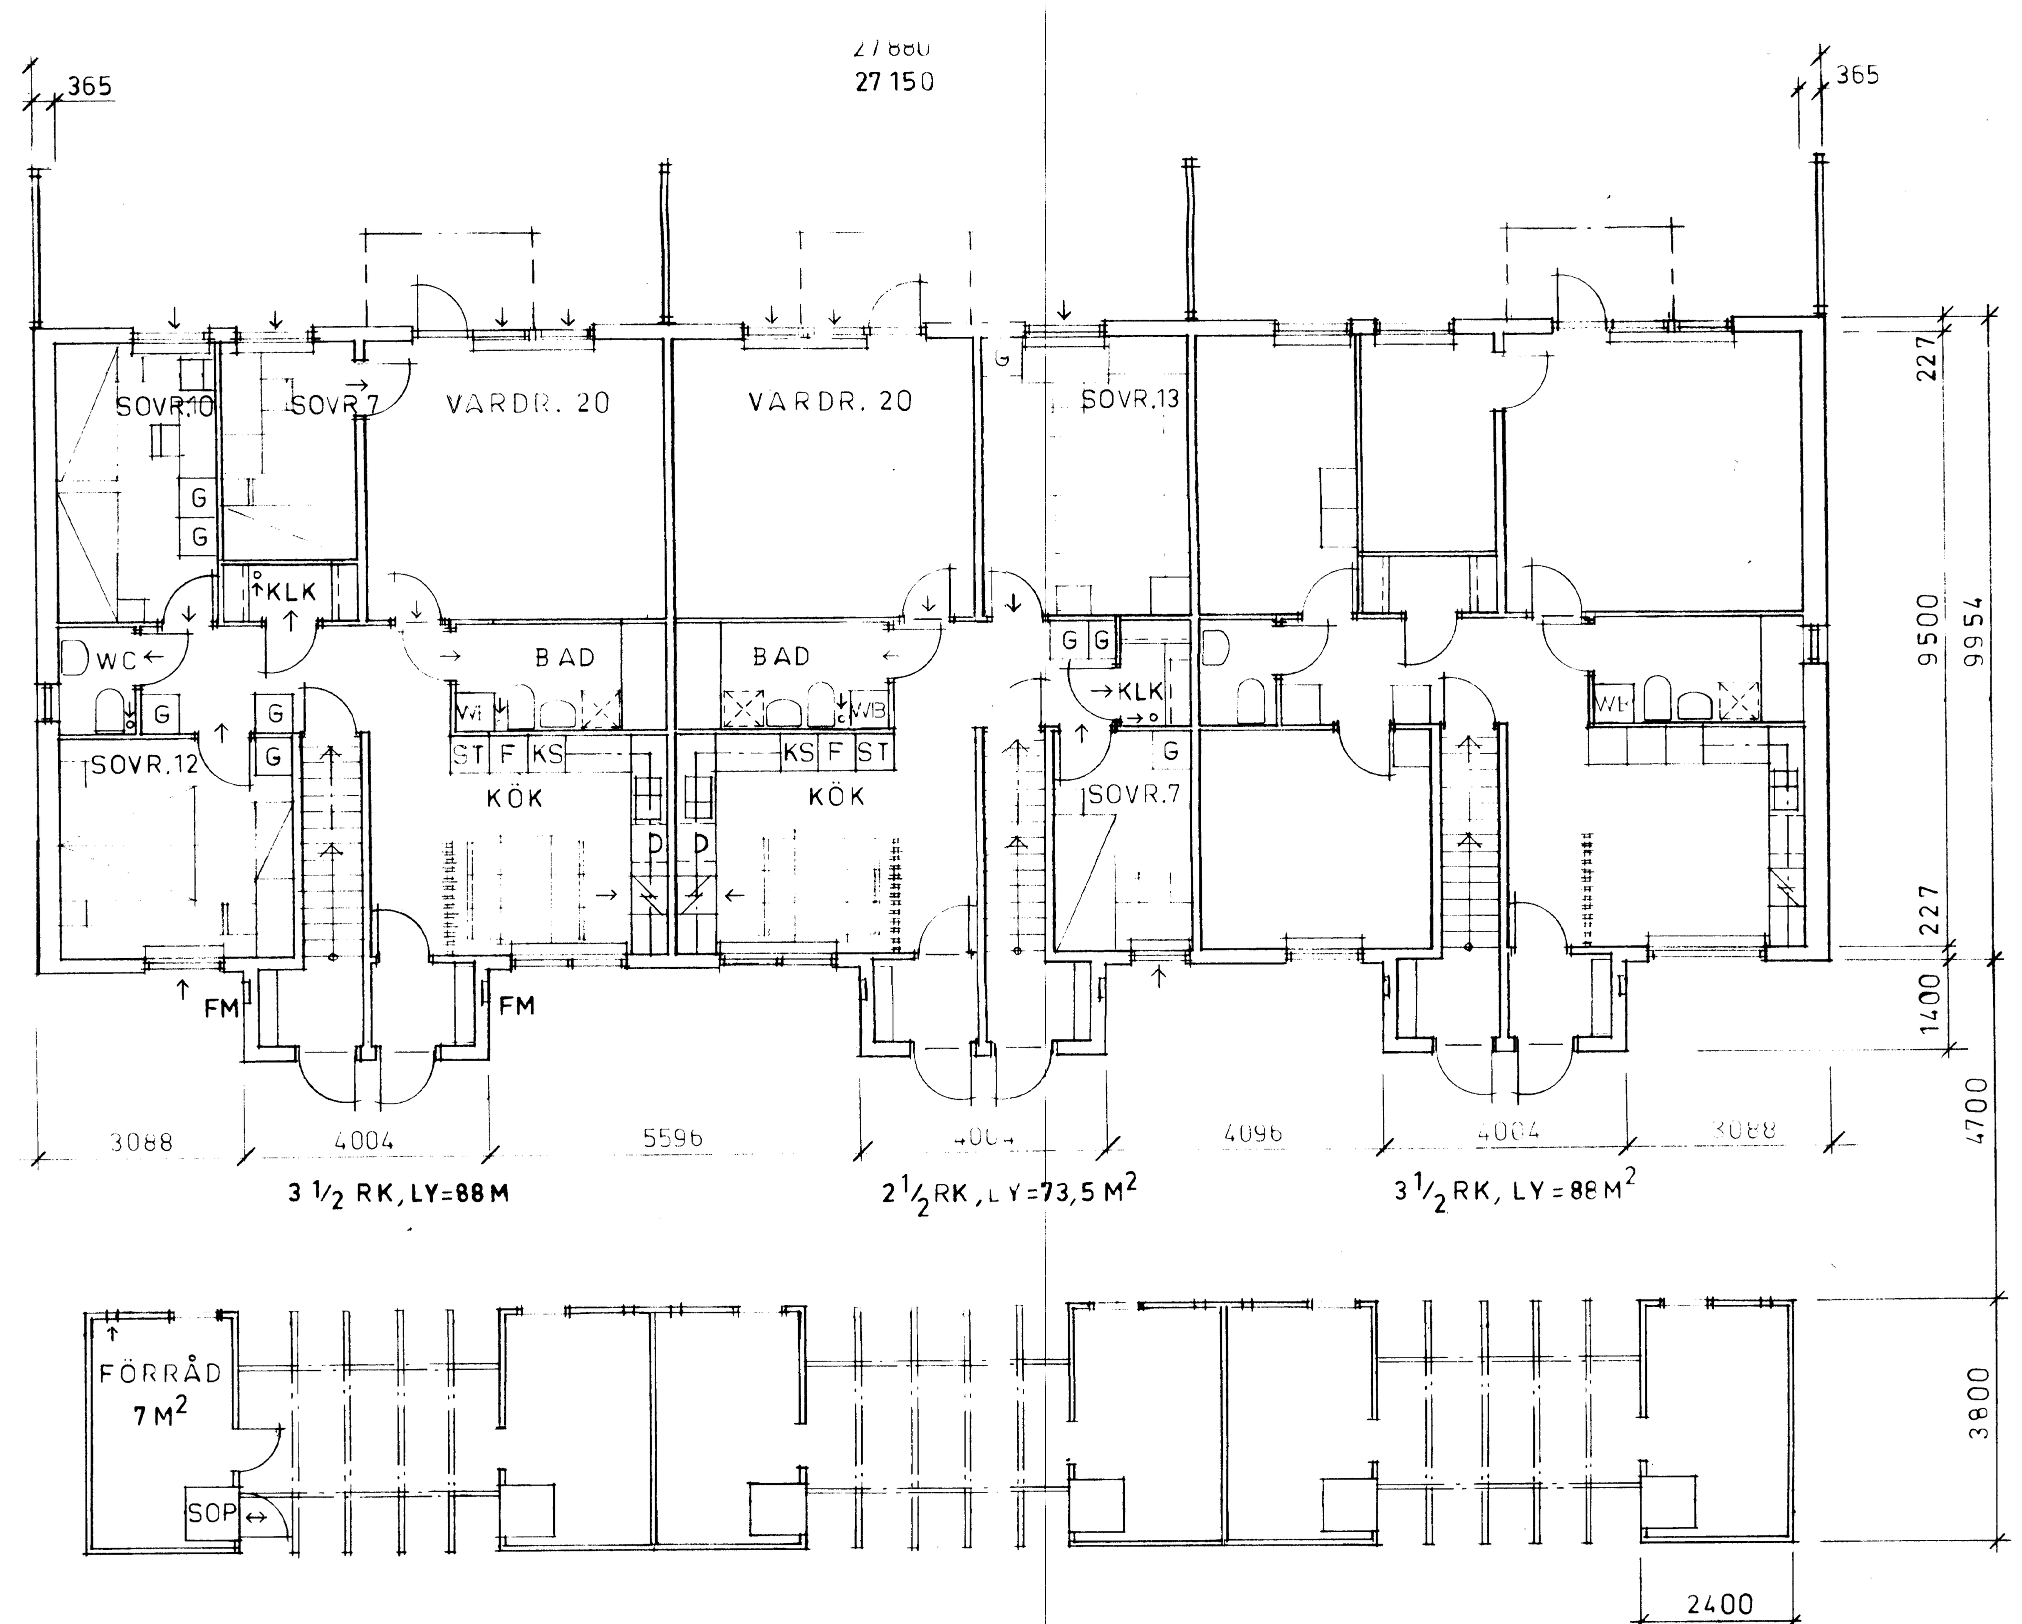

BOTTENPLAN

Ösm 77-466

1977-10-12

FM = FASADMÄTARSKÅP

D = PLATS FÖR DISKMASKIN

F-hus

(LAMELL F IV-F V)

© december 02 nytt id

A	PLANK	ZK	77.07.08
REV. ANT.	REVIDERING AVSER	SIGN.	DATUM

SVENSKA RIKSBYGGEN
PROJEKTERINGSKONTORET I STOCKHOLM
ARKITEKTSEKTIONEN
SALTMÄTARGATAN 8 TEL 08/14 10 60
BOX 19015 104 32 STOCKHOLM 19

RITAD AV: SF
STHLM 77-06-15

ÖREBRO KOMMUN
HOVSTA (DELPLAN 3)
ÖREBROHUS 18
KV. SKRUVSPIKEN
PLANER
SKALA 1:100

ARBETSNUMMER	ETAPP	RITNINGSNUMMER	REV.
538710		A2 6	A